


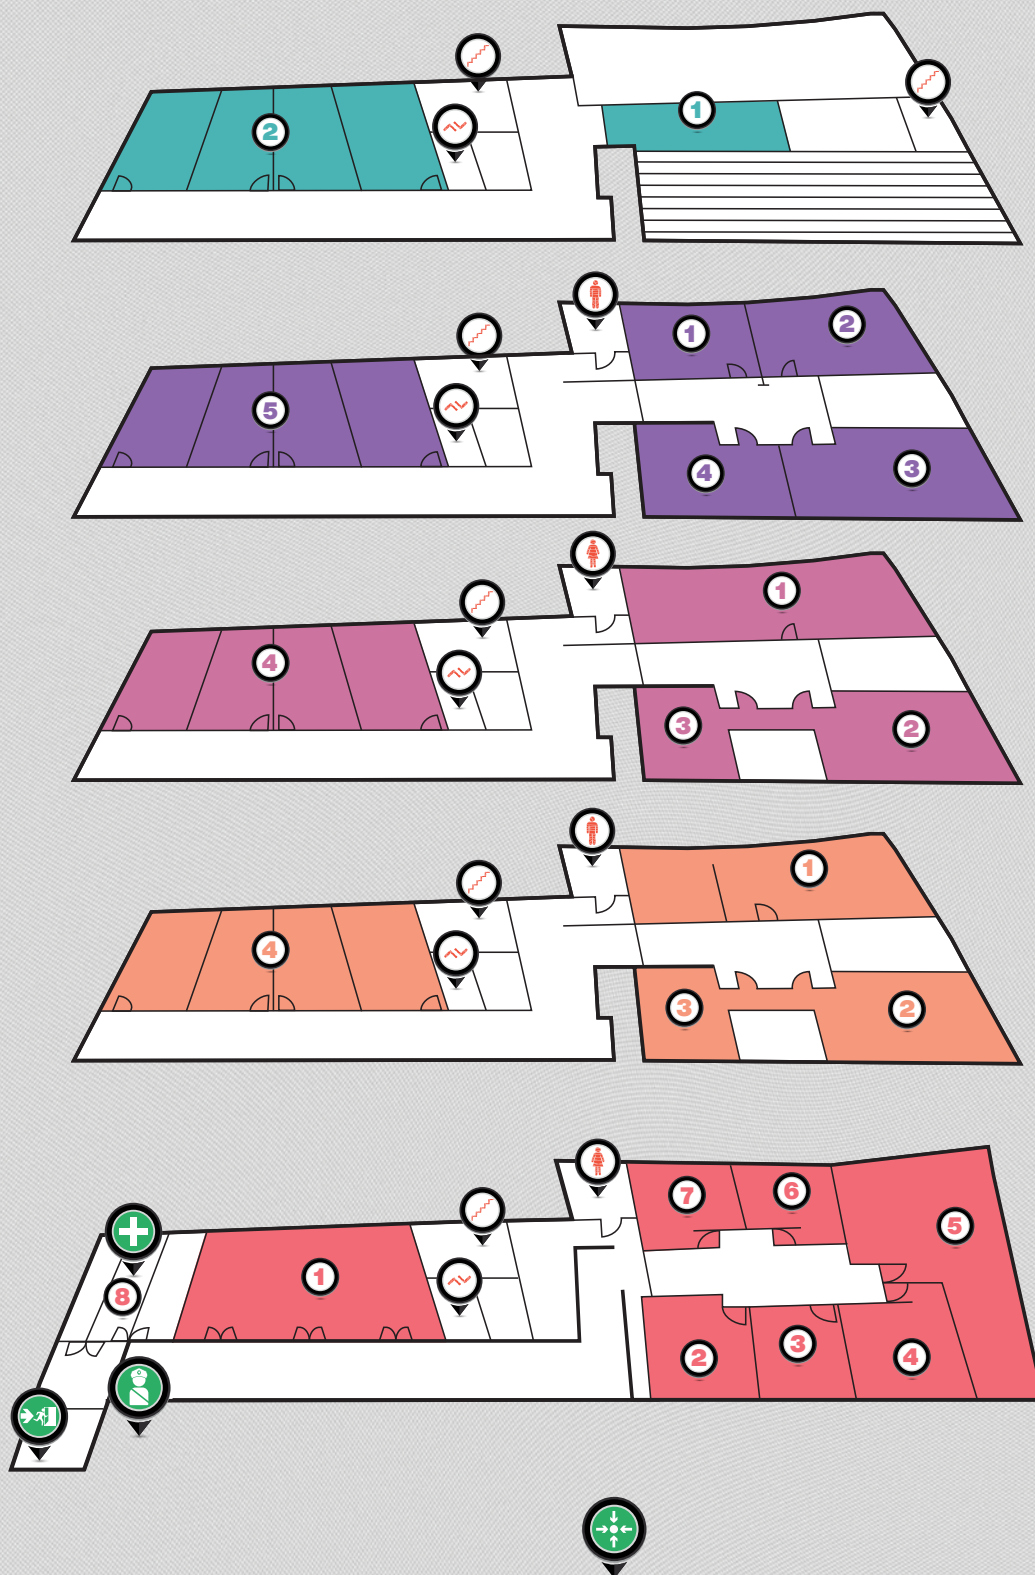

PLANTEL REGINA



PISO 4

- 1 Centro de Cómputo
- 2 Salones 70 al 72

PISO 3

- 1 Laboratorio de Microbiología
- 2 Taller de Demostración
- 3 Laboratorio de Ciencia de los Alimentos
- 4 Taller de Evaluación Sensorial
- 5 Salones 73 al 75

PISO 2

- 1 Taller de Servicio de Mesa y Etiqueta
- 2 Cocina Fria
- 3 Taller de Talla y Tablaería
- 4 Salones 76 al 78

PISO 1

- 1 Almacén de Utensilios
- 2 Taller de Panadería
- 3 Taller de Chocolatería
- 4 Salones 79 al 81

PLANTA BAJA

- 1 Foro R-38
- 2 Coordinación de Talleres de Gastronomía
- 3 Vestidores Profesoras
- 4 Vestidores Alumnas
- 5 Vestidores Alumnos
- 6 Vestidores Profesores
- 7 Servicios Audiovisuales
- 8 Servicio Médico

SEÑALIZACIÓN

